




Ansicht Nord-Ost

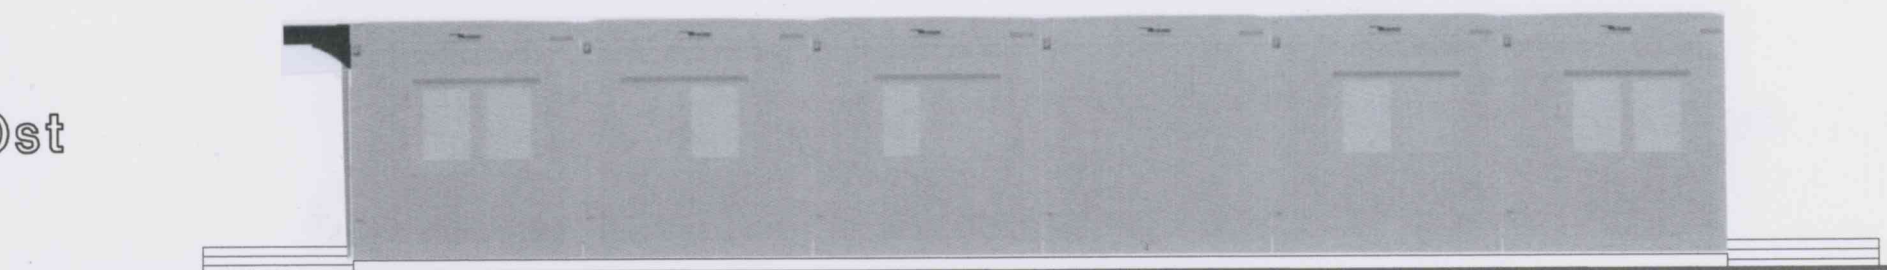

Ansicht Süd-Ost

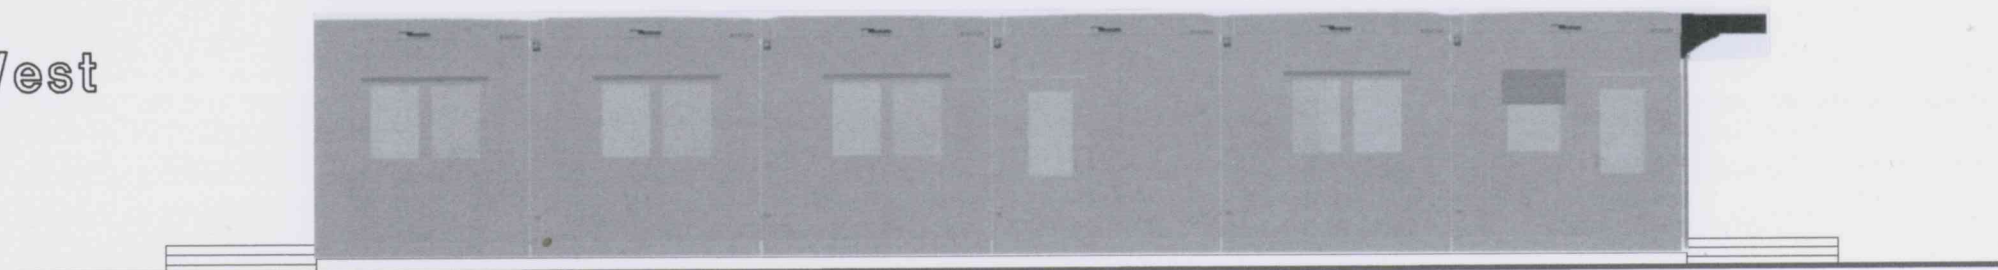

Ansicht Nord-West

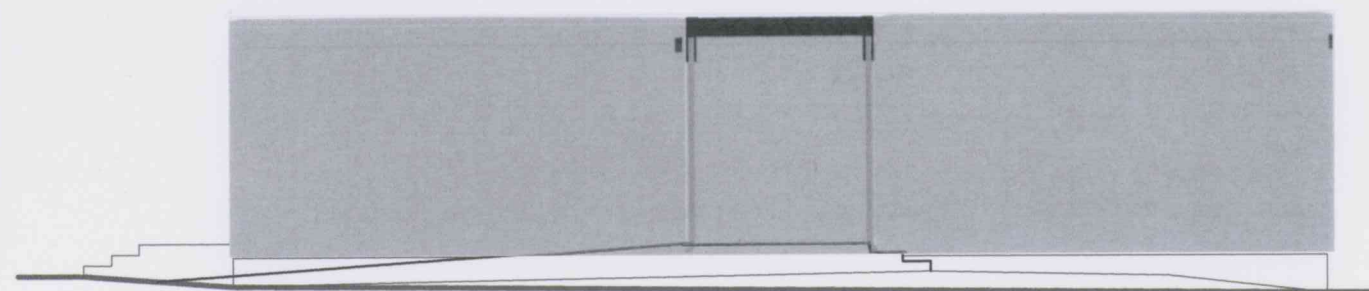

Ansicht Süd-West

prodesign Ingenieurbüro für Bauplanung Dipl.-Ing. M. Röttsch Dresdner Straße 186 01640 Coswig II Tel. 03523/71741 Fax. 03523/63947 Zul.Nr. 50 134			
Vorhaben		Errichtung einer Tagesklinik in Modulbauweise	
Bauherr			
Zeichnung Ansichten (Containex)			
	Datum	Name	Maßstab
	26.09.2025	<i>hith</i>	1: 100
		Blatt Nr.	H034a_4_Axx_N_AV_TP_N-O_xx_x_V01.PDF