


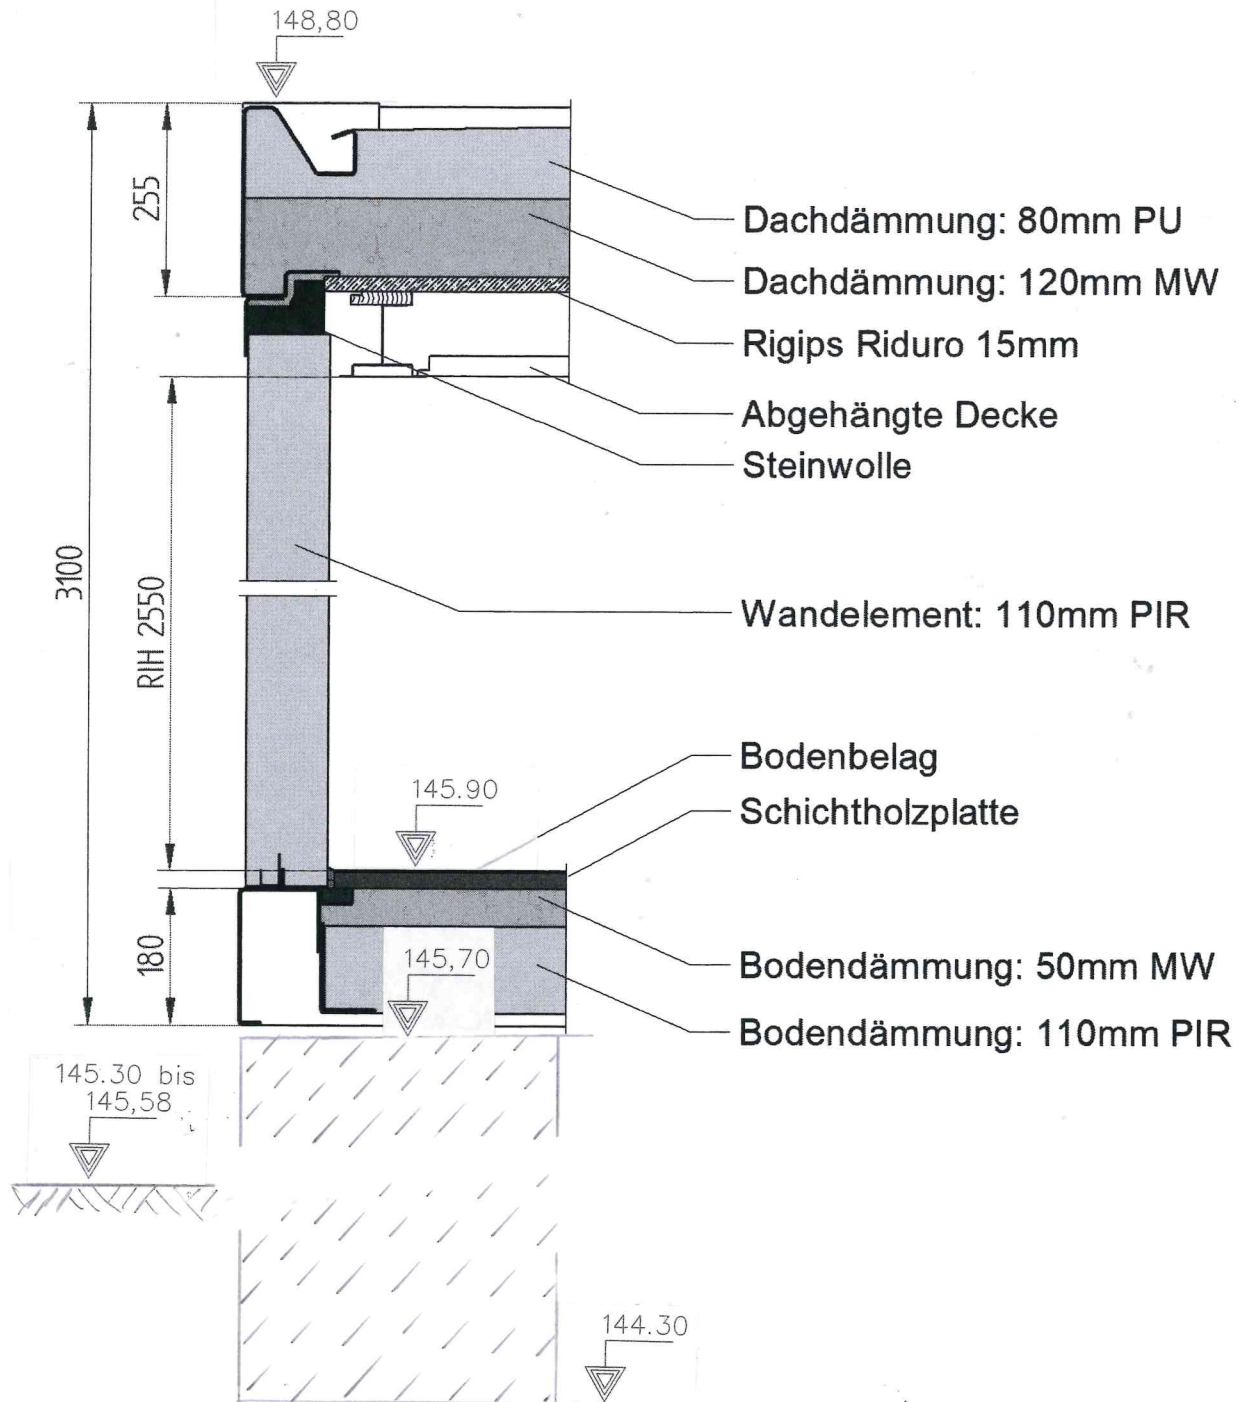

prodesign Ingenieurbüro für Bauplanung Dipl.-Ing. M. Röttsch Dresdner Straße 186 01640 Coswig II Tel. 03523/71741 Fax. 03523/63947 Zul.Nr. 50 134			
Vorhaben		Errichtung einer Tagesklinik in Modulbauweise	
Bauherr			
Zeichnung		Gebäudeschnitt 1-1 (Containex)	
Datum	Name	Maßstab 1: 10	
26.09.2025	<i>Röttsch</i>		
Blatt Nr.		H034a_4_Axx_N_AS_TP_QSs_xx_x_V01.PDF	