


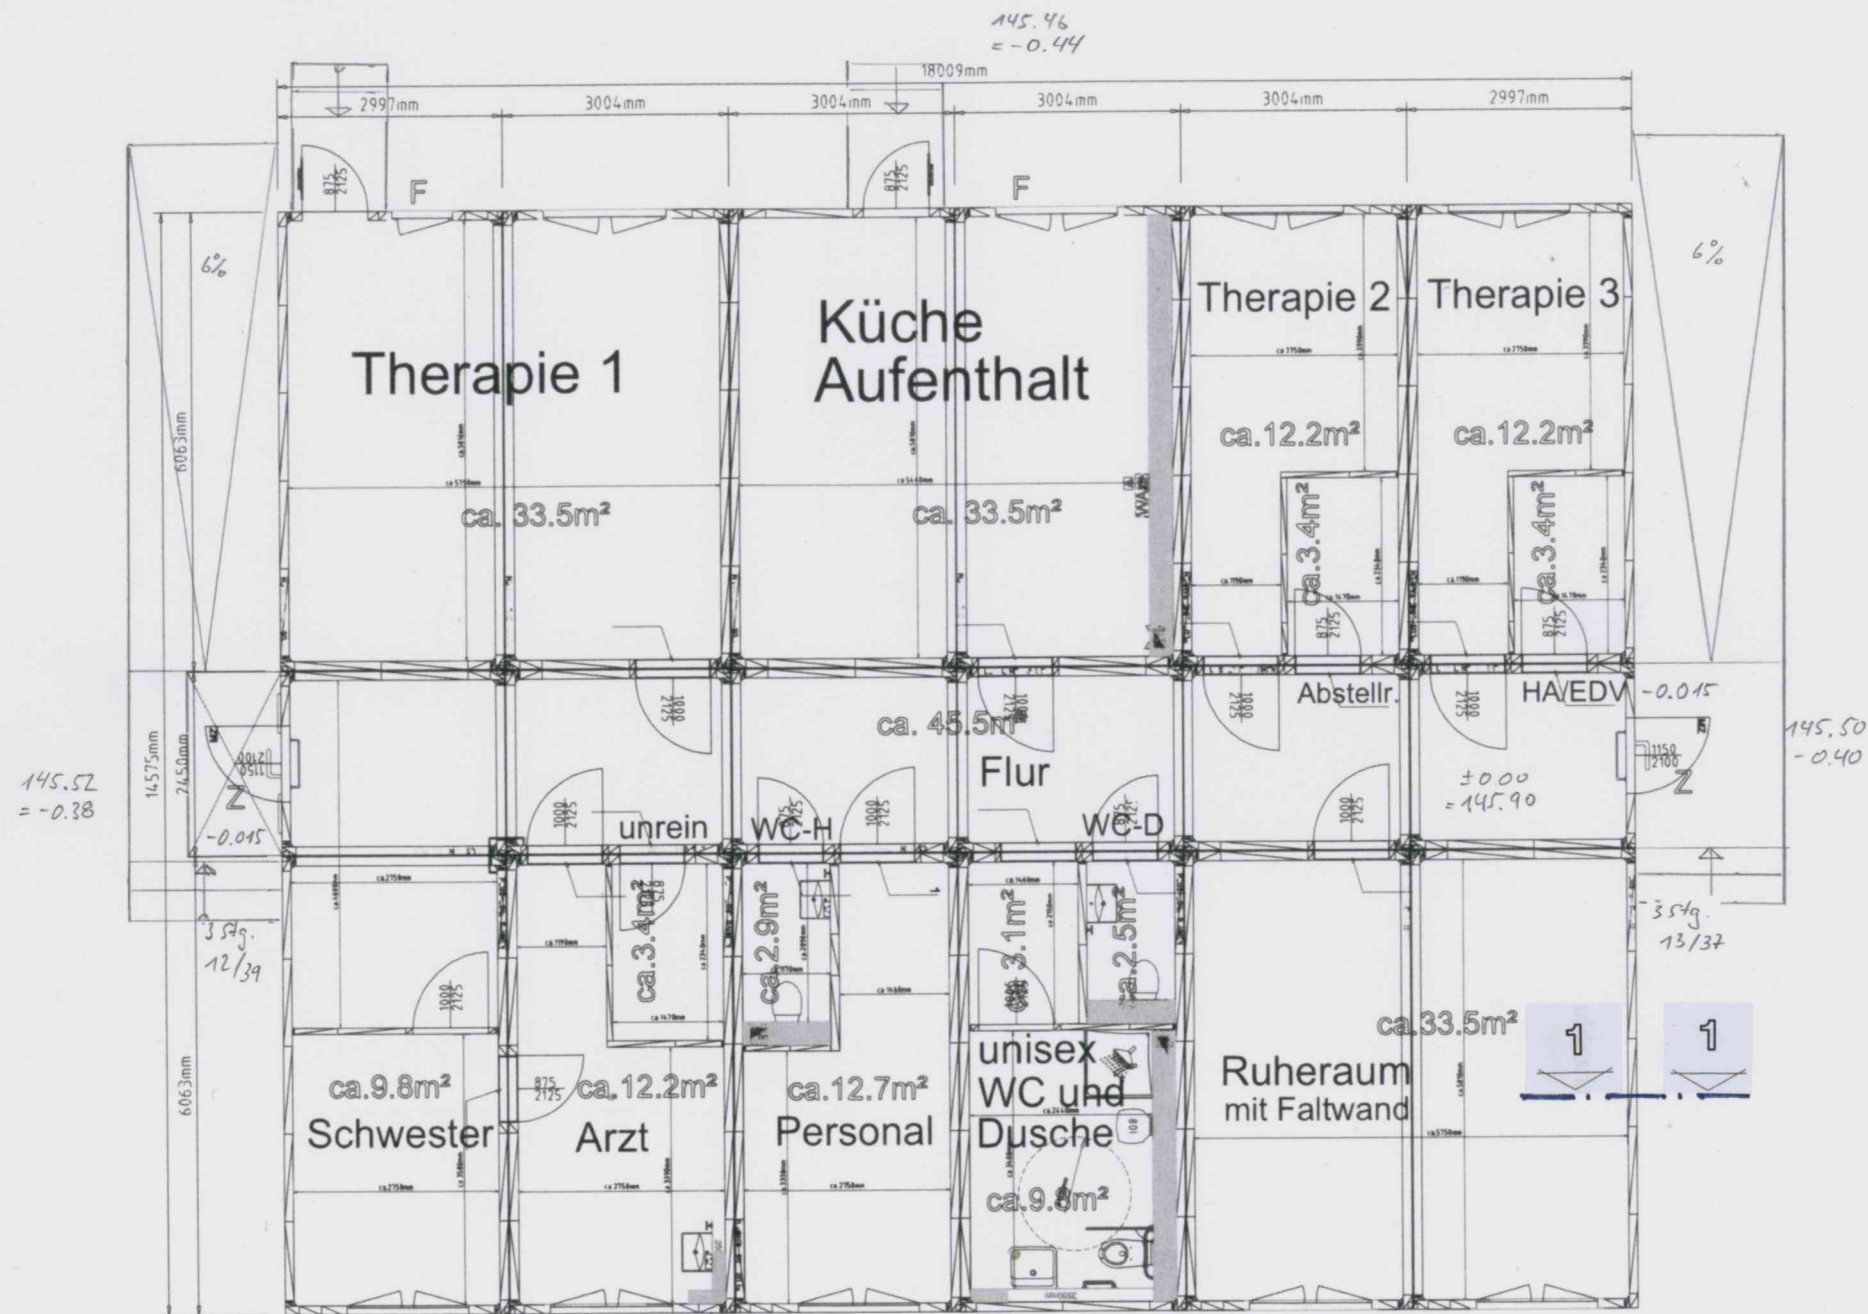

prodesign

Ingenieurbüro für Bauplanung Dipl.-Ing. M. Röttsch
Dresdner Straße 186 01640 Coswig II
Tel. 03523/71741 Fax. 03523/63947
Zul.Nr. 50 134

Vorhaben Errichtung einer Tagesklinik in Modulbauweise

Bauherr

Zeichnung

Grundriß (Containex)

Datum

26.09.2025

Name

Blatt Nr.

Maßstab

1: 100

H034a_4_Axx_N_GR_TP_EGx_xx_x_V01.PDF